



23 ЭТАЖА  
ИННОВАЦИОННОГО  
ПРОСТРАНСТВА

г. Днепр, ул. Костомаровская, 4  
+38 (068) 798 77 77  
[arena@abv-estate.com](mailto:arena@abv-estate.com)



ARENA TOWER - бизнес центр взаимовыгодного партнерства, максимального комфорта, высоких стандартов качества и лучшего сервиса.

**17 220 м<sup>2</sup>**

ОБЩАЯ ПЛОЩАДЬ

**11 726 м<sup>2</sup>**

ДЛЯ ВАШЕГО БИЗНЕСА

**85,7 м**

ВЫСОТА

**23 этажа**

КРЕАТИВНЫХ РЕШЕНИЙ

Ввод в эксплуатацию: 1 квартал 2021 г.

Мы создаем современное, технологичное и комфортное пространство, где все способствует максимальной эффективности каждого сотрудника и успеху вашего бизнеса.

### **Удобное расположение**

Вся необходимая инфраструктура в пешей доступности

### **200 паркомест**

Подземный и наземный паркинг + электрозарядные станции

### **Архитектурное украшение**

Продолжение высотного ансамбля зданий у стадиона Днепр-Арена, добавит ему технологичности за счёт фасадного решения

### **4 лифта OTIS**

Скорость 2,5м/с. Высокое качество сотовой и интернет связи на всей территории, включая лифты

### **Business Lounge, Welcome Zone**

Открытые террасы с панорамой города станут любимым местом воодушевления для вашей команды

### **Безопасность**

Охранная система и видеонаблюдение

### **Место вдохновения**


Видовые офисы и максимальная естественная освещенность

### **Сервис 24/7**

Техническая поддержка и служба клининга

# Расположение ARENA TOWER ул. Костомаровская, 4

(пересечение улиц Костомаровской и Воскресенской)

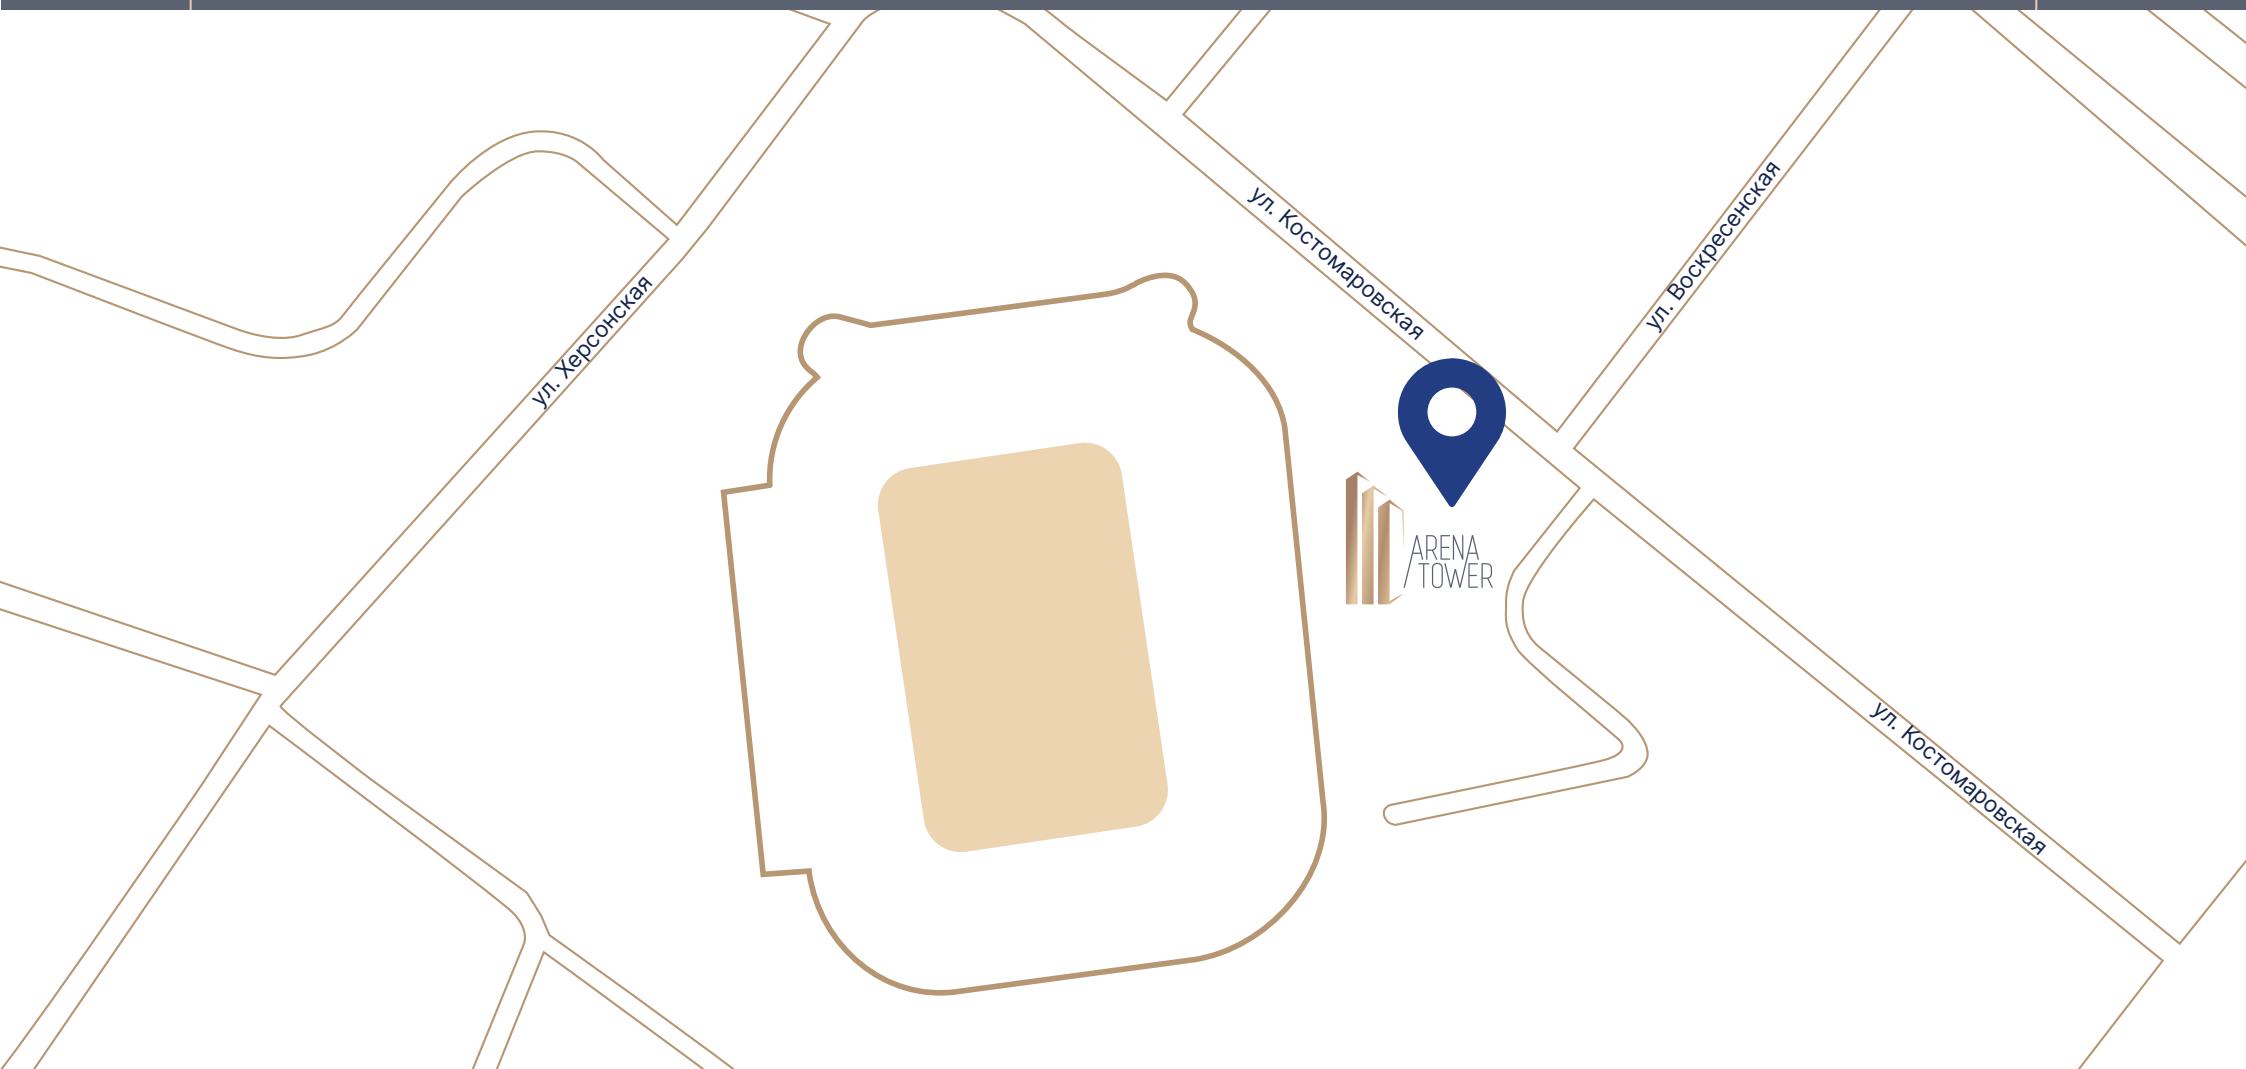




# ПОЭТАЖНЫЙ ПЛАН




# План -1-го этажа

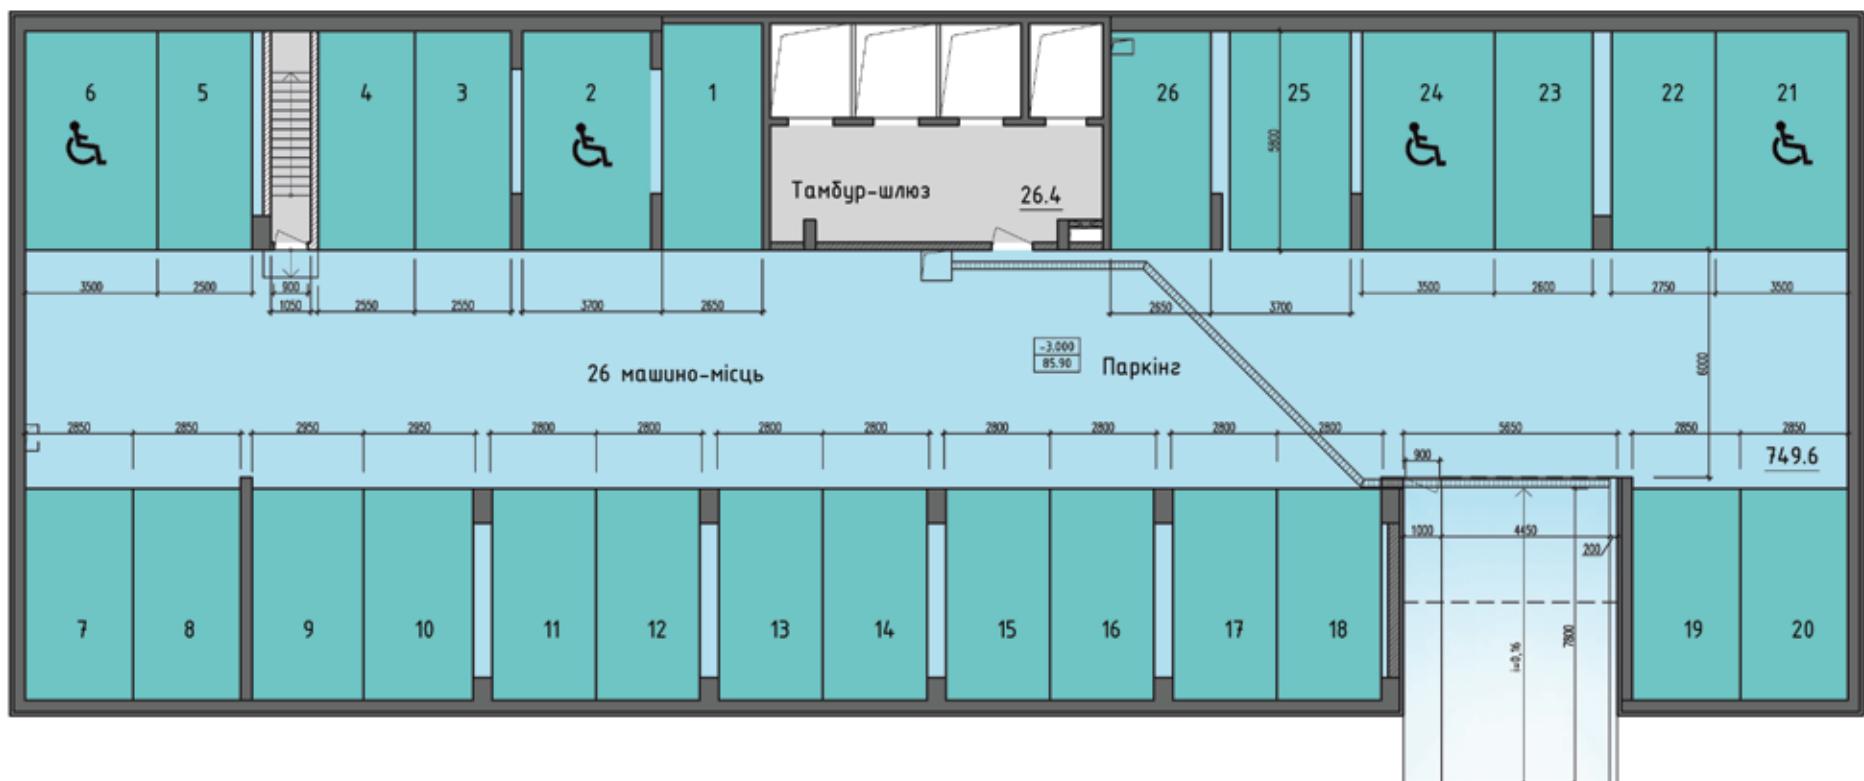


## План 1-го этажа




## План 2-го этажа

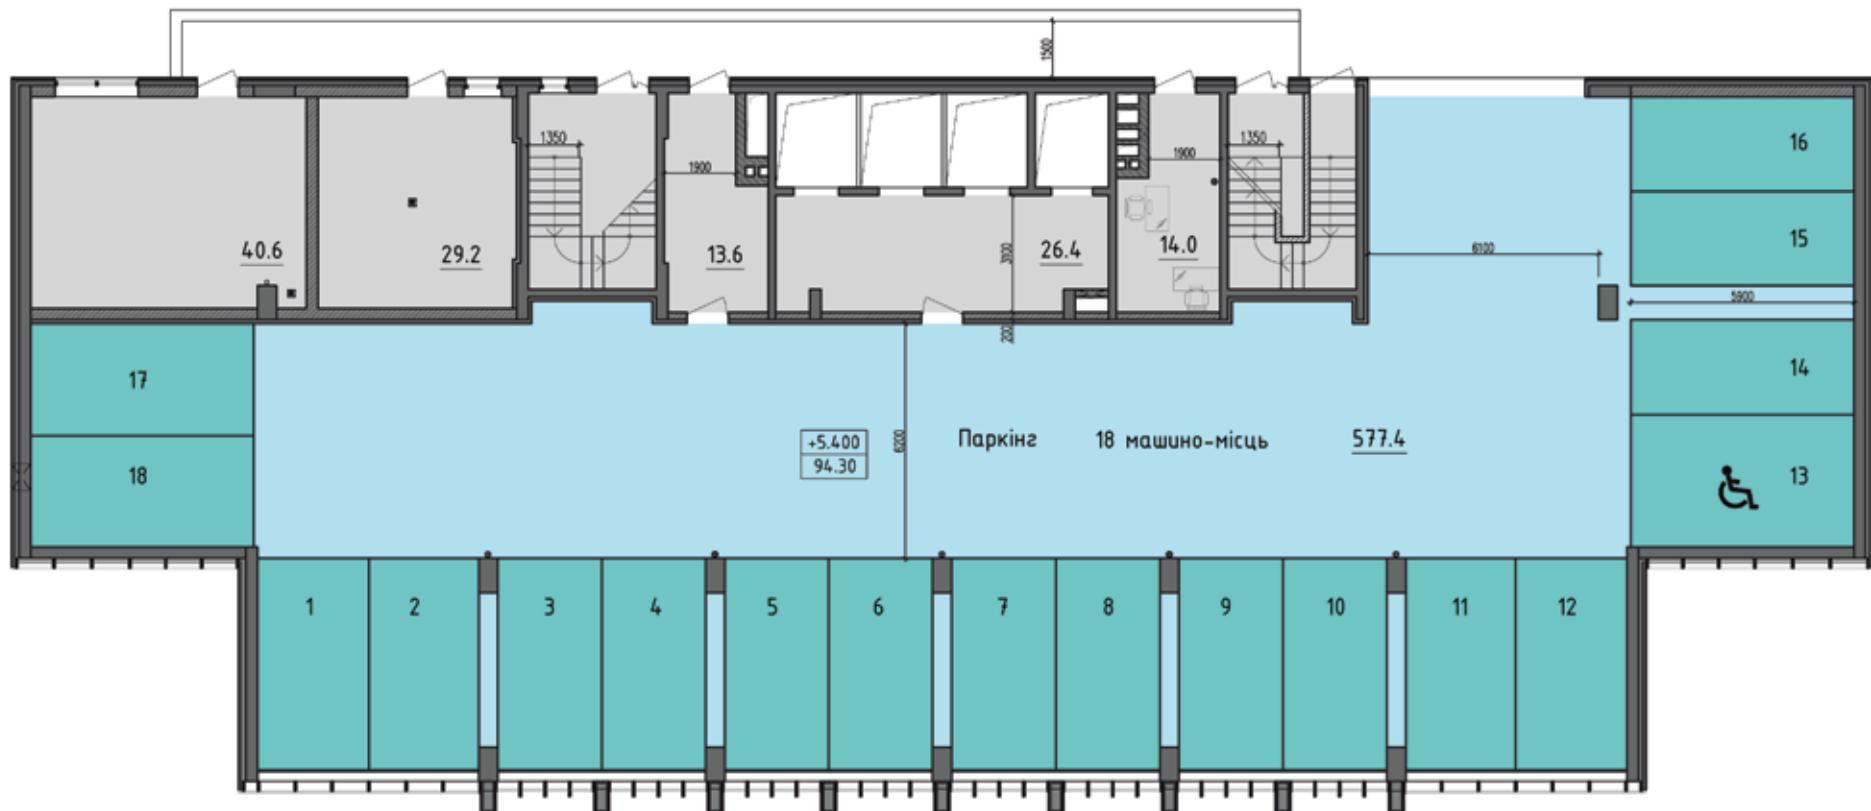

## План 3-го этажа

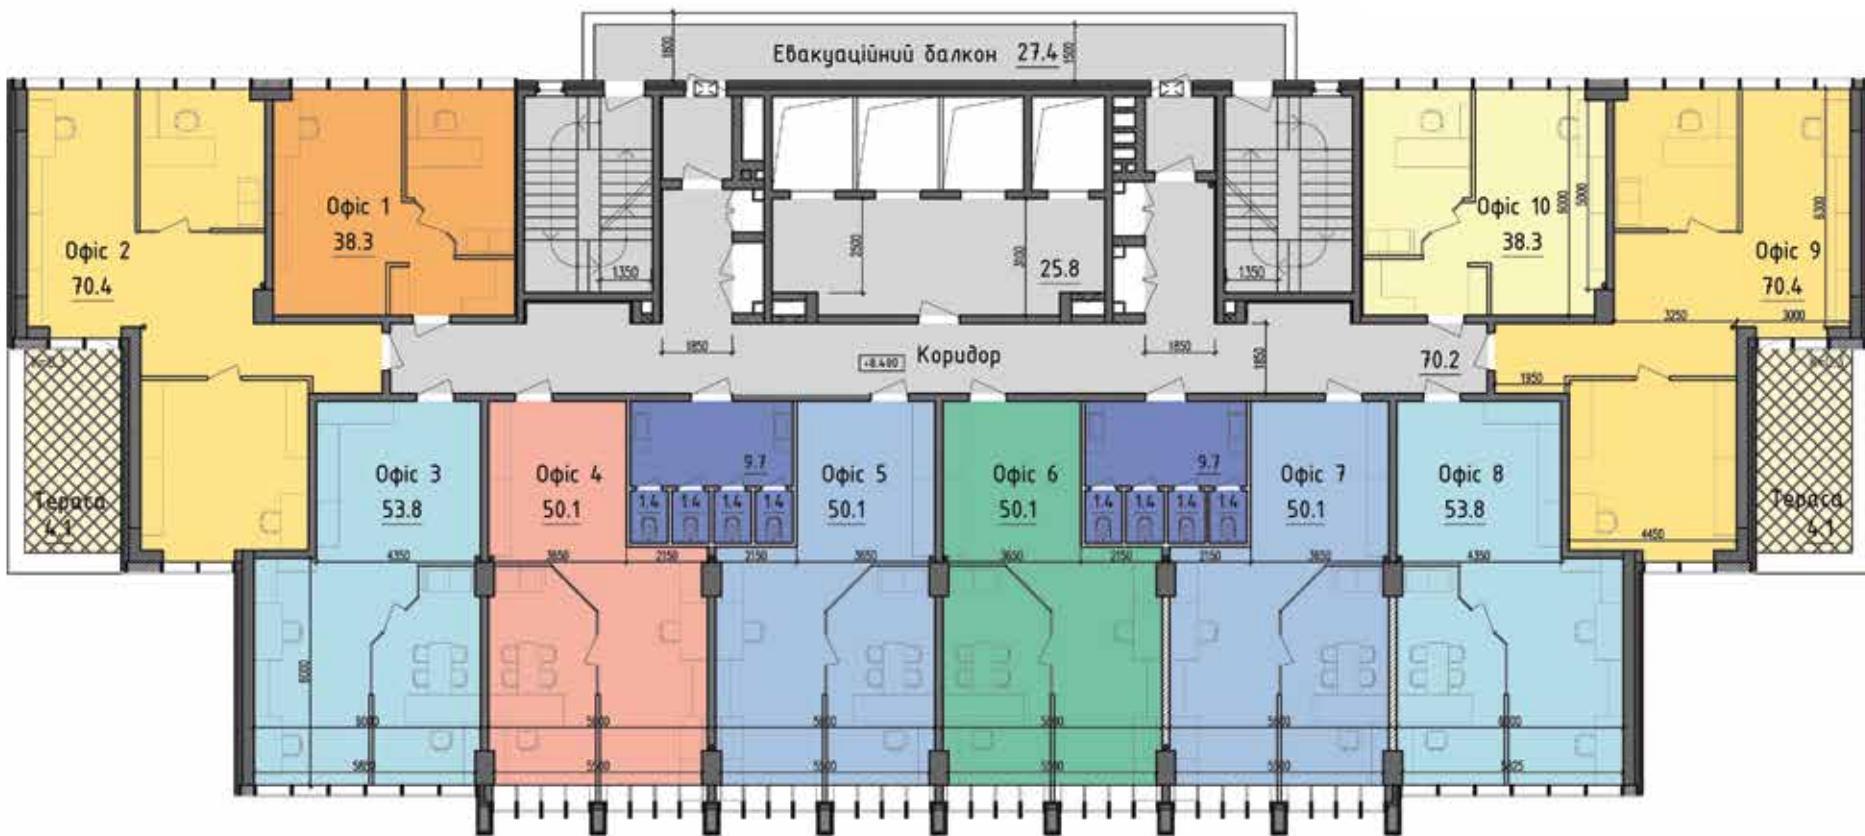


# План 4-15-го этажа

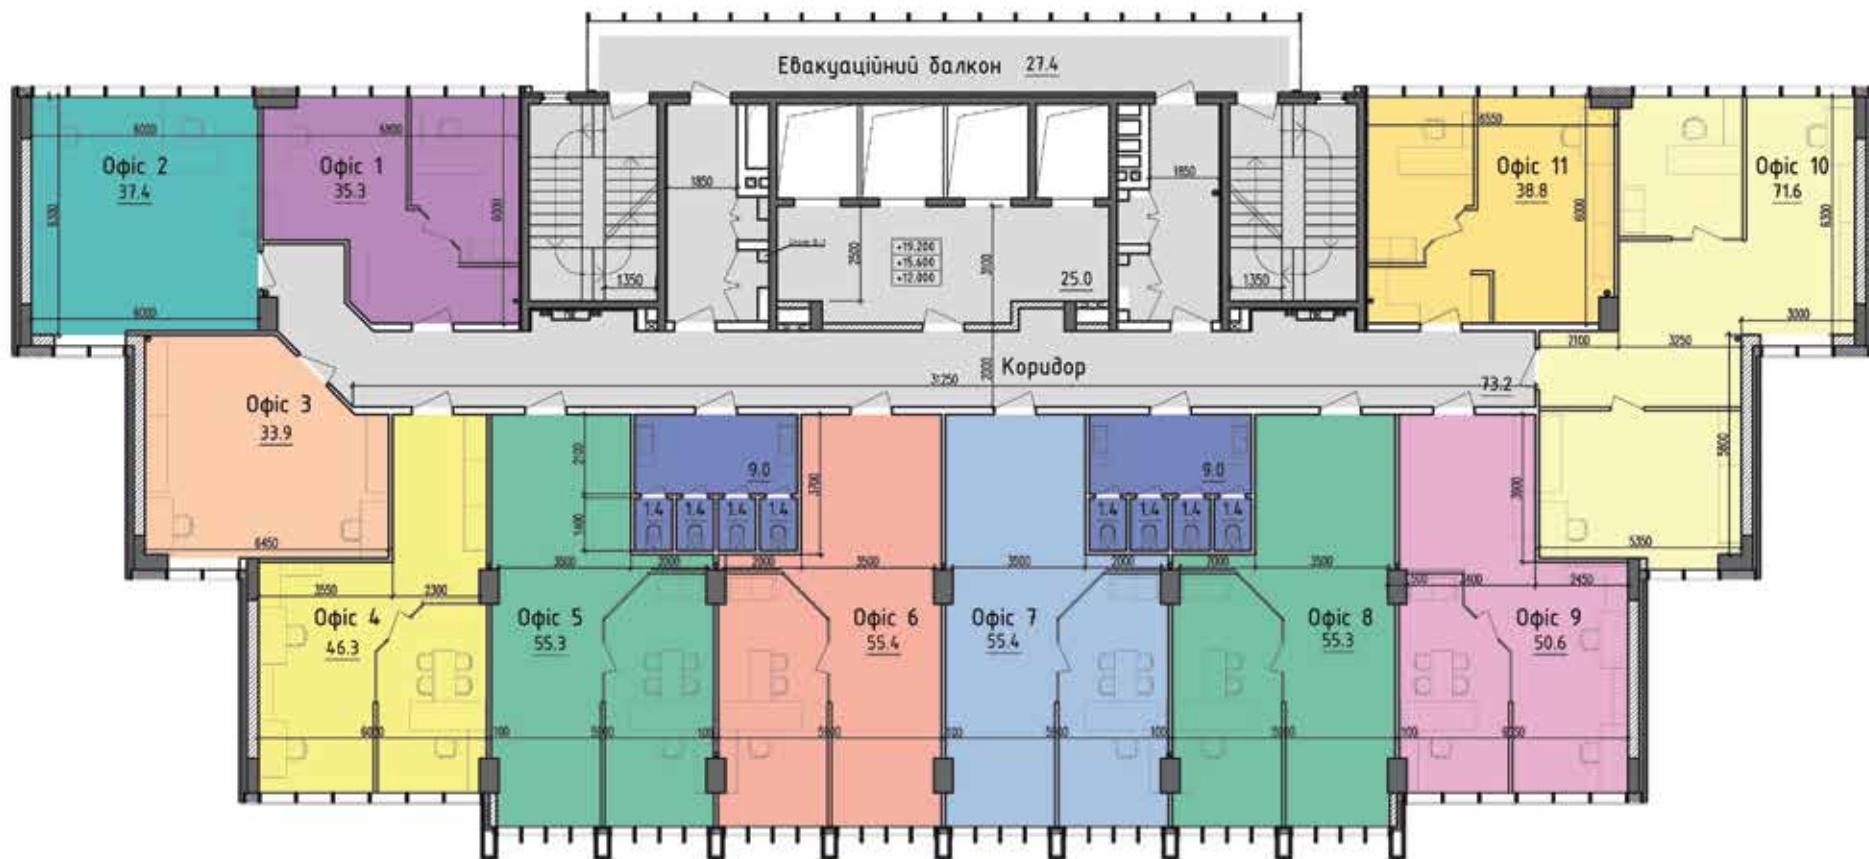

# План 16-го этажа




## План 17-го этажа

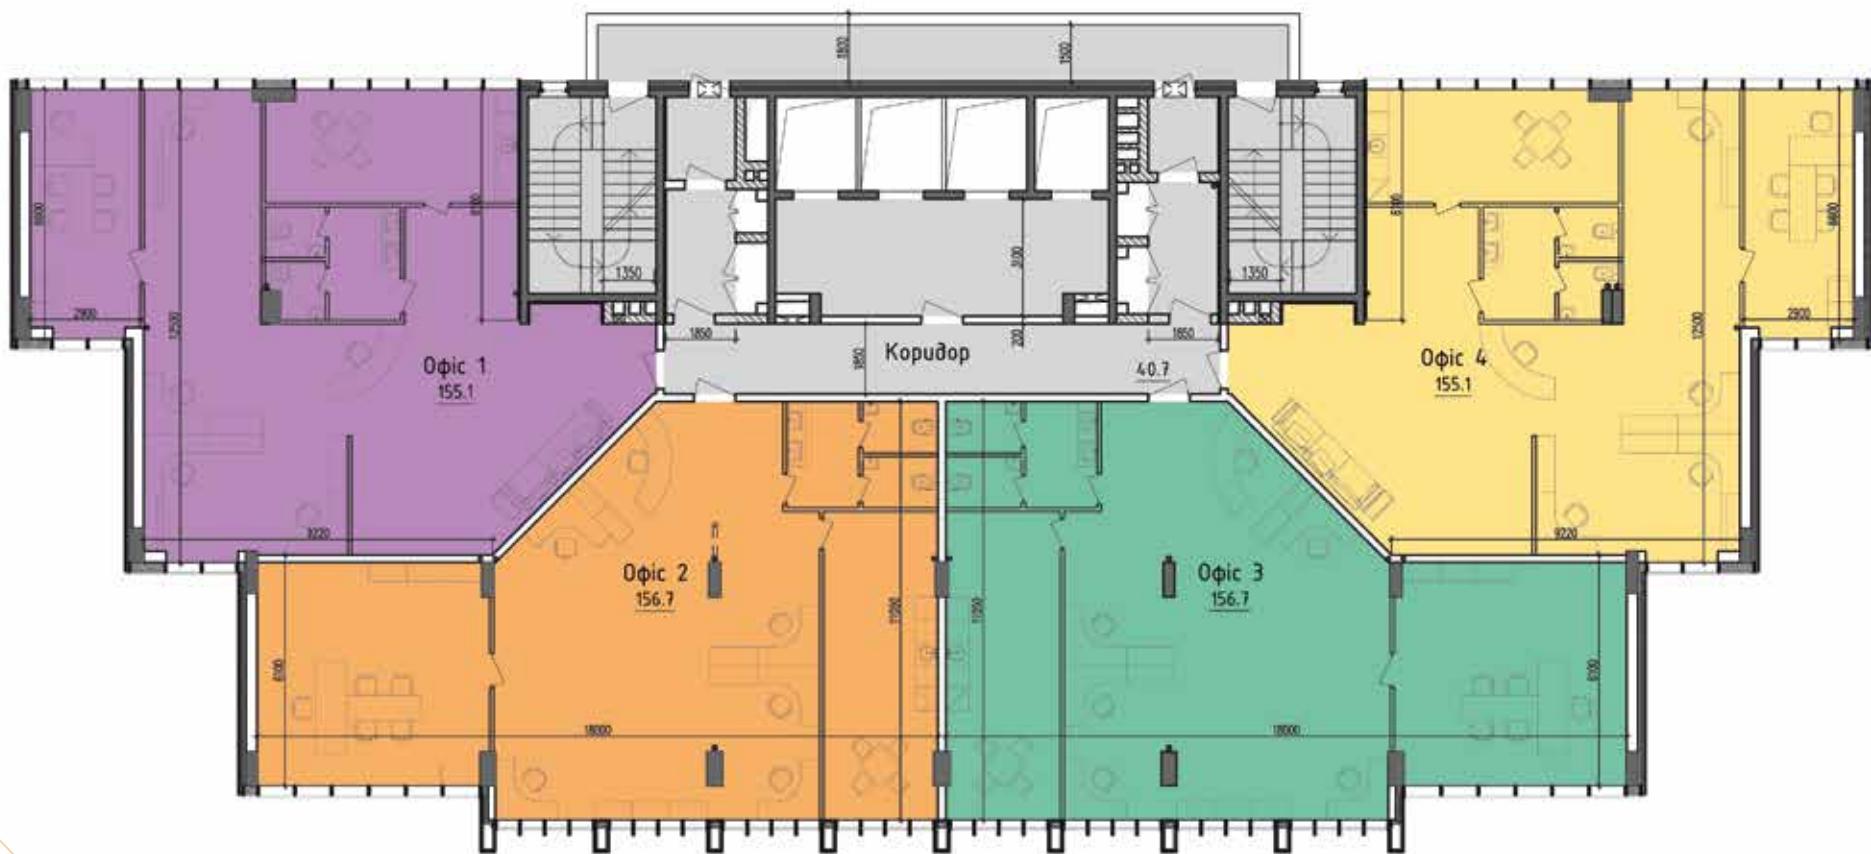

## План 18, 19-го этажа




## План 20-го этажа

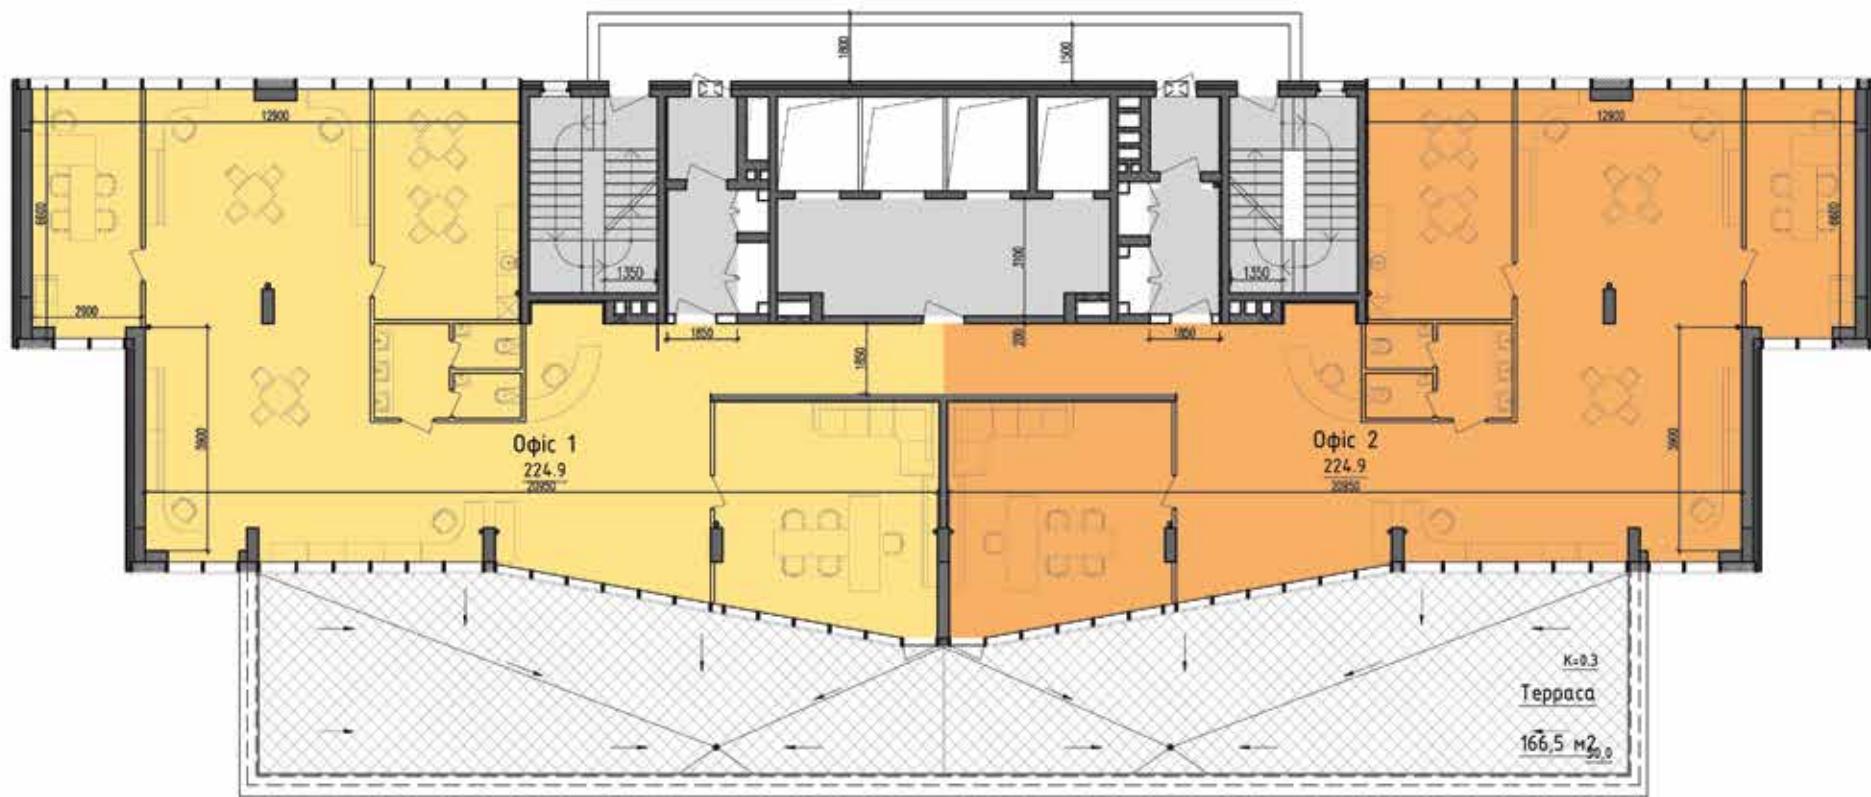


# План 21-го этажа



## План 22-го этажа

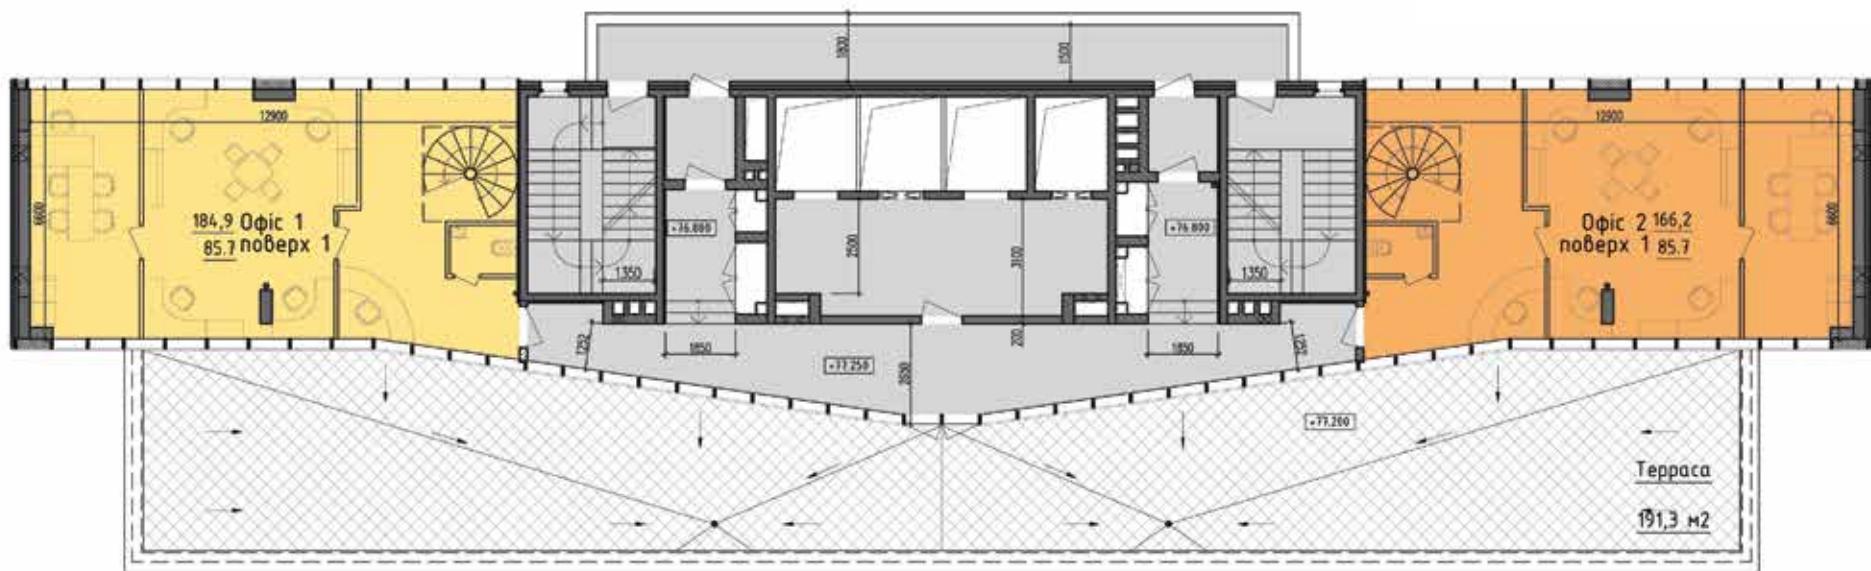

# План 23-го этажа

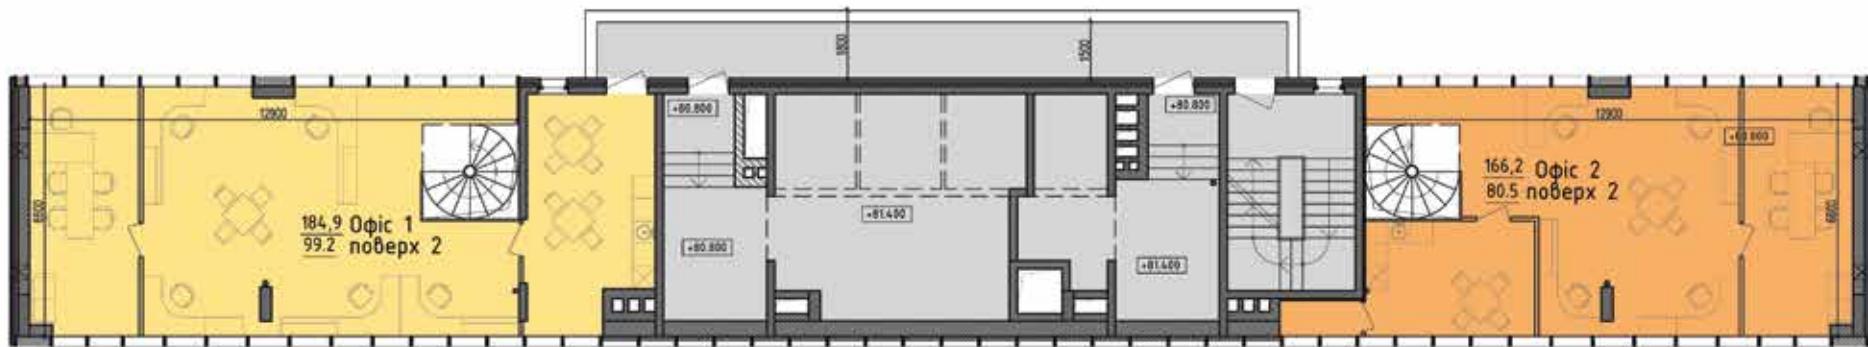



ПРИГЛАШАЕМ К  
СОТРУДНИЧЕСТВУ!

г. Днепр, ул. Костомаровская, 4  
+38 (068) 798 77 77  
[arena@abv-estate.com](mailto:arena@abv-estate.com)

Застройщик – компания ABV Estate

